





KONFERERA

Folkets Hus Kulturhuset Trollhättan

Entréplan

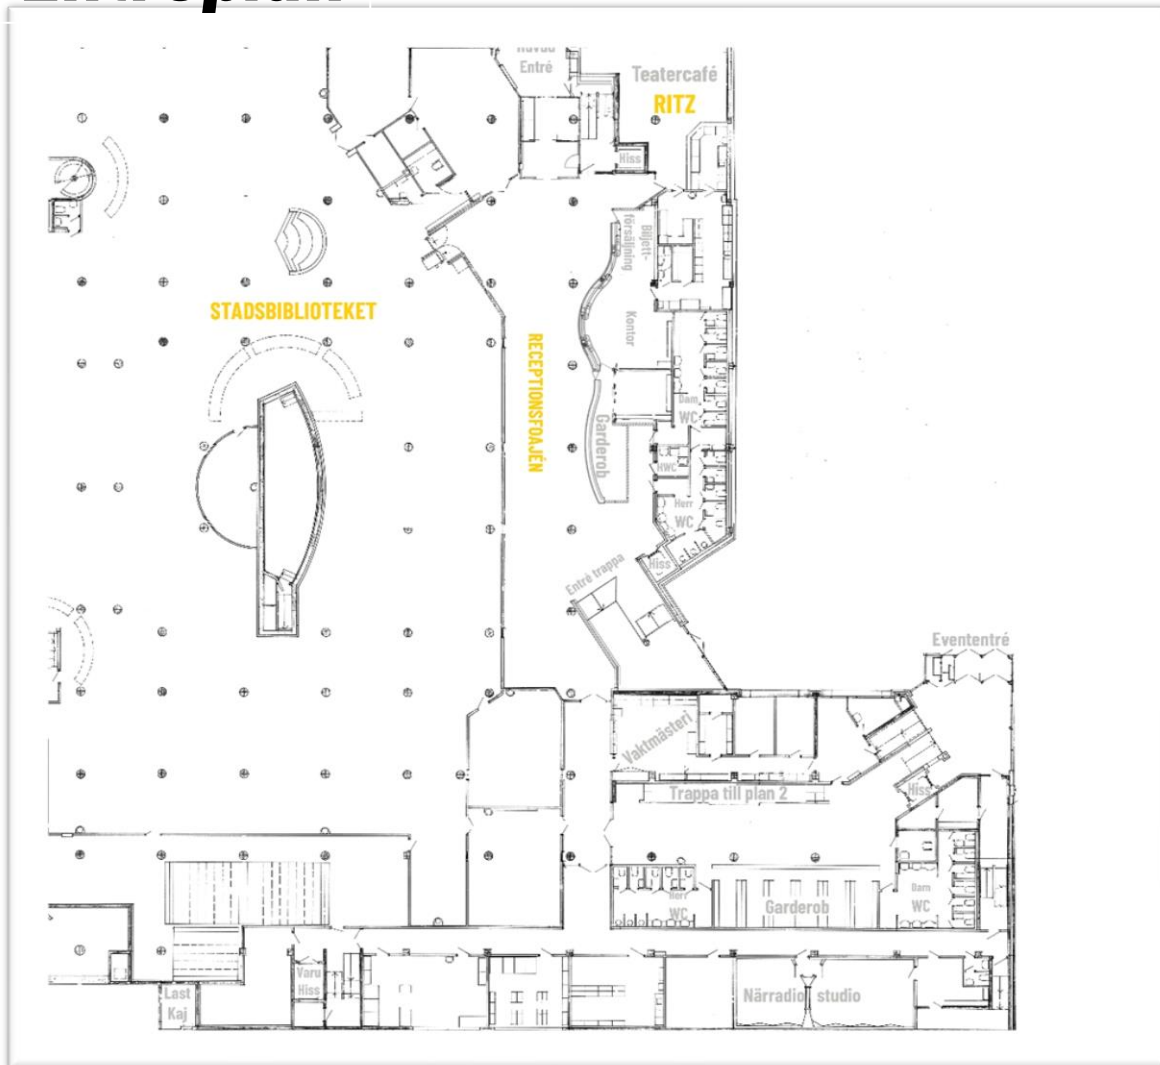


Plan 4

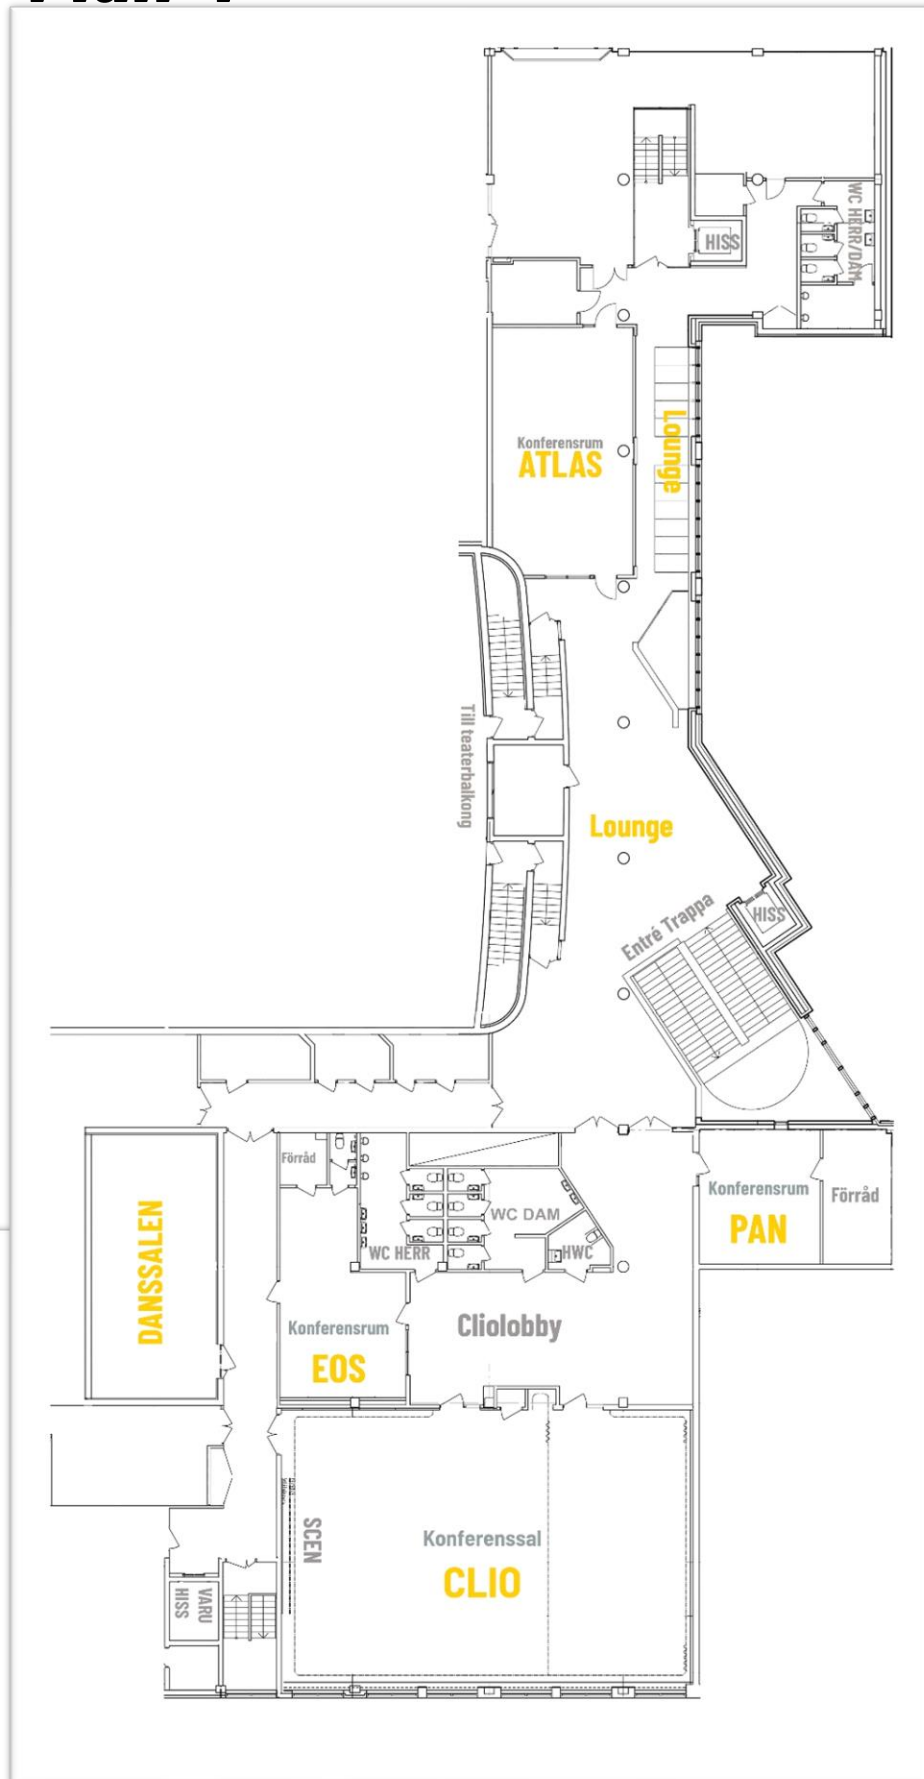

Plan 2

STÄNGT FÖR OMBYGGNATION
ÖPPNAR ÅTER 4 SEPTEMBER 2023

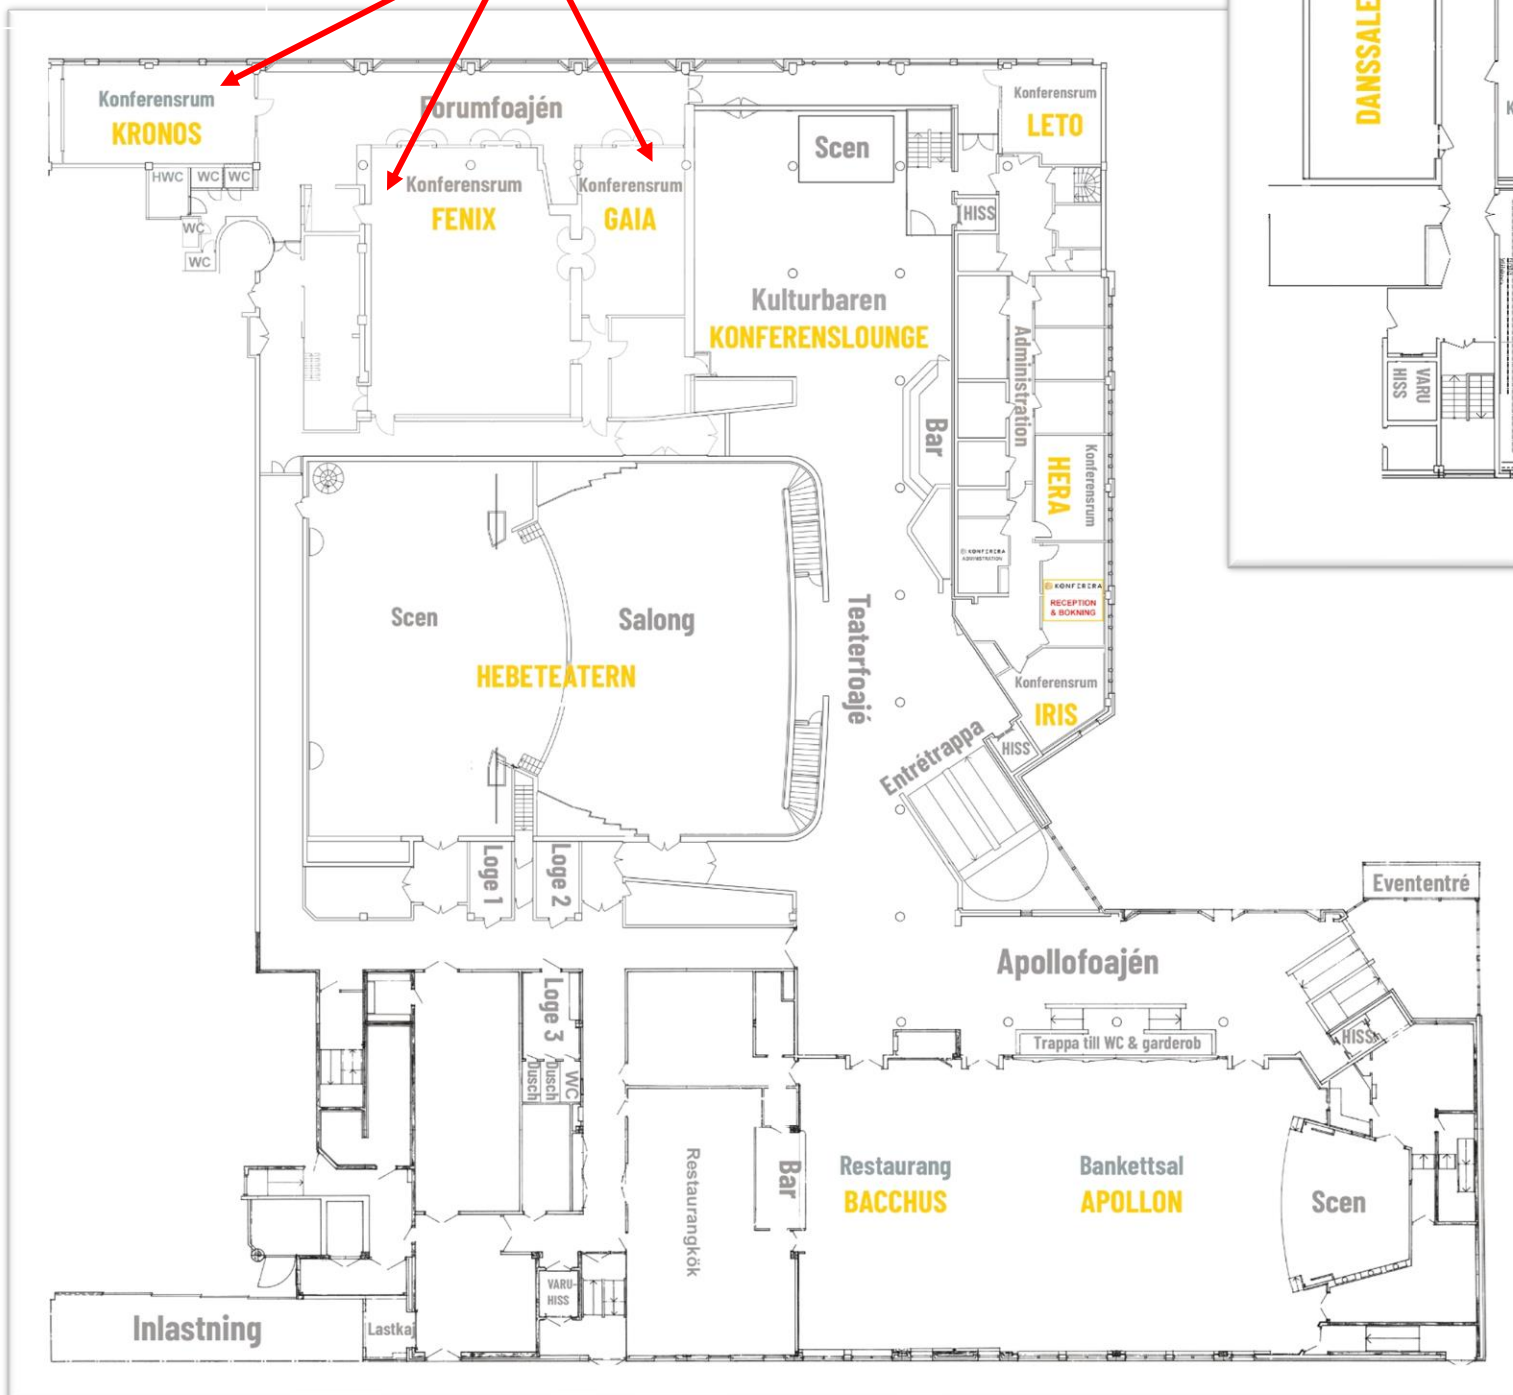

Våningsplanen är inte skalnliga i förhållande till varandra.

Uppdaterad 2023-01-30